
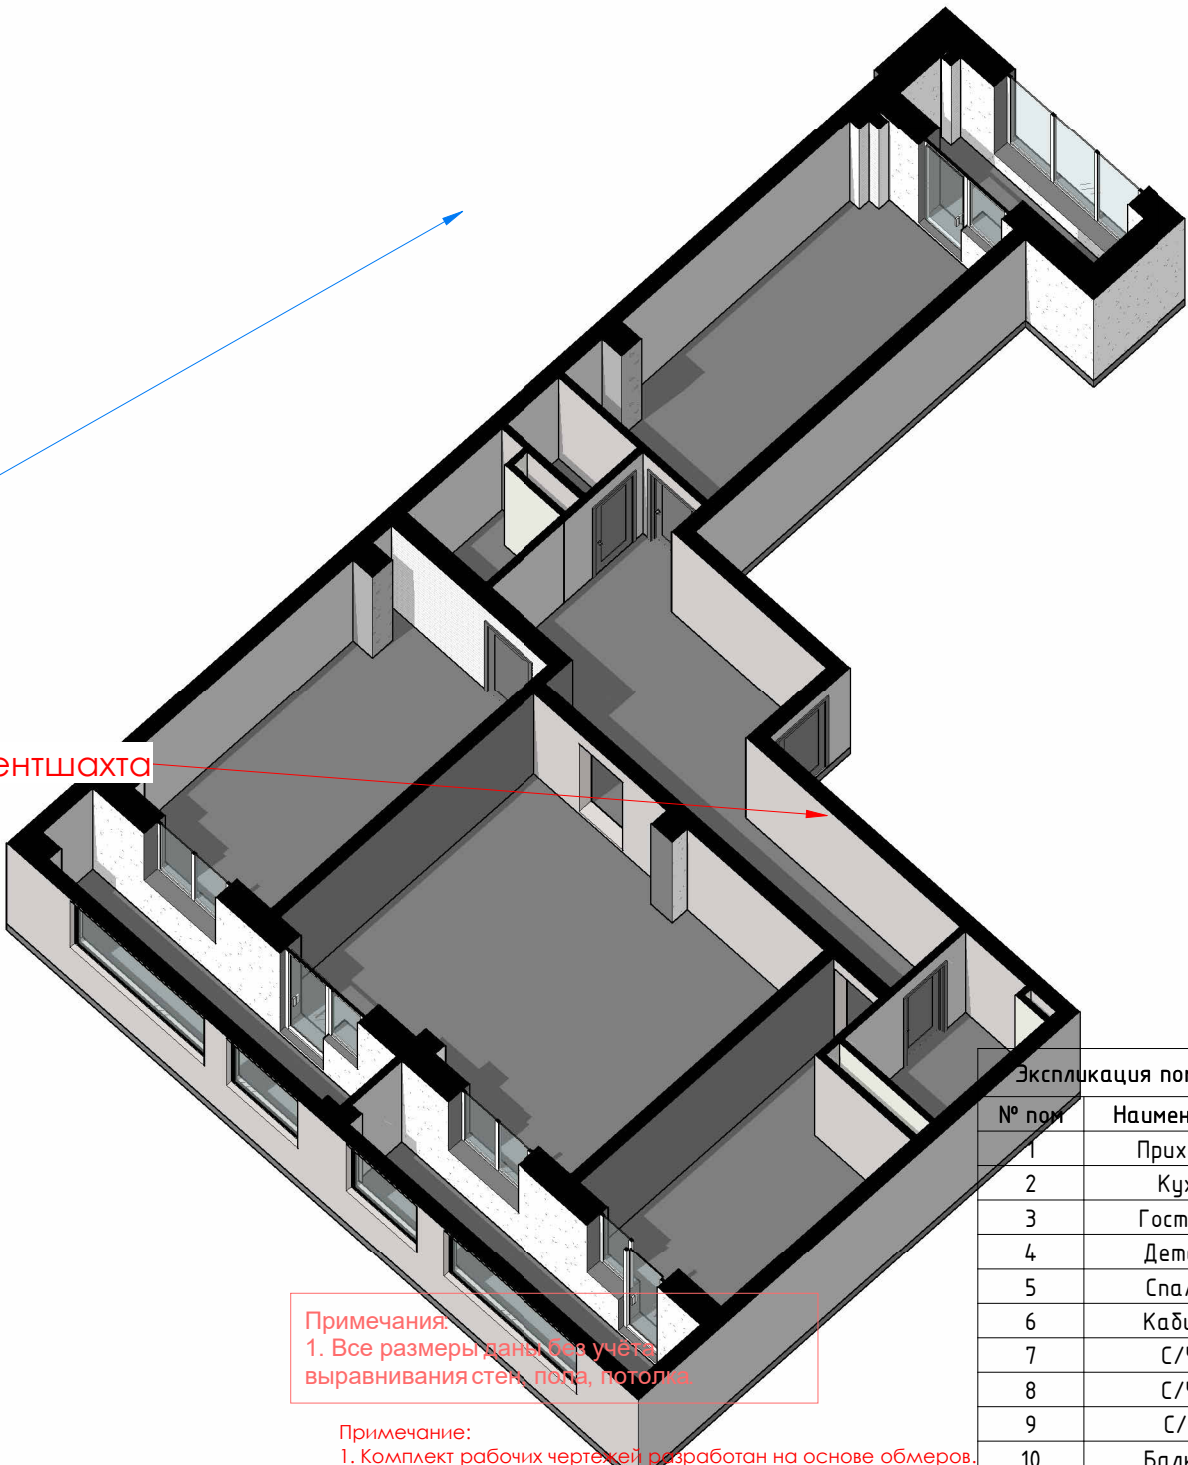


Обмерный план

Схема 3 Д -Обмер

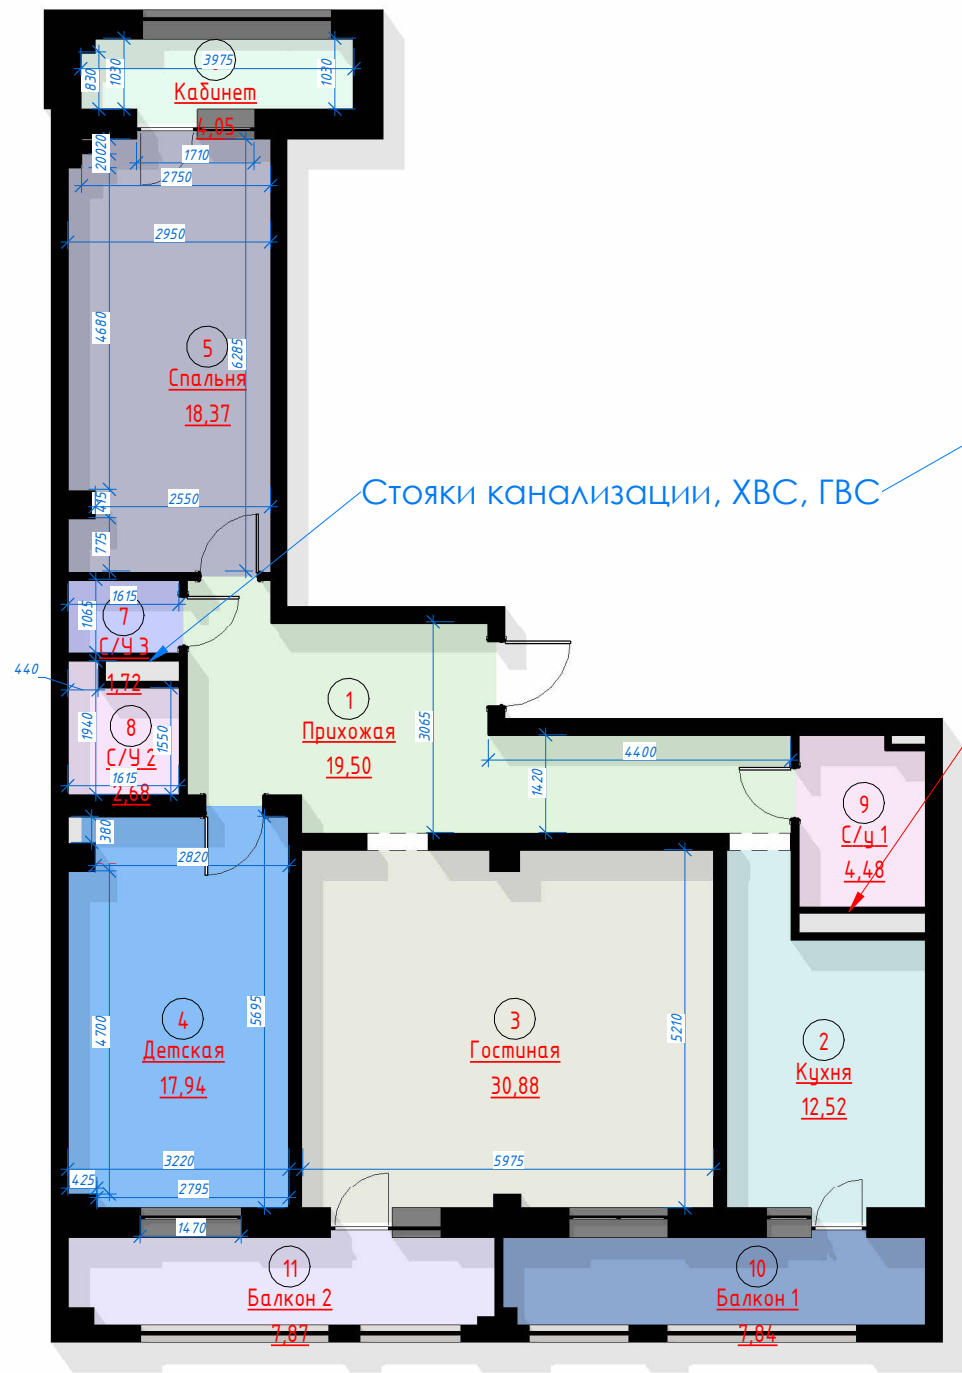

Примечания:  
1. Все размеры даны без учёта выравнивания стен, пола, потолка.

Примечание:  
1. Комплект рабочих чертежей разработан на основе обмеров.  
2. Все размеры указаны в миллиметрах.  
3. Перед началом работ все размеры проверить по месту.  
4. Высота Потолка Н = 3000 мм.  
5. Высота Проёма двери Н = 2100 мм.

Экспликация помещений (Обмерный план)		
№ пом	Наименование	Площадь, м²
1	Прихожая	19,50 м²
2	Кухня	12,52 м²
3	Гостиная	30,88 м²
4	Детская	17,94 м²
5	Спальня	18,37 м²
6	Кабинет	4,05 м²
7	С/У 3	1,72 м²
8	С/У 2	2,68 м²
9	С/У 1	4,48 м²
10	Балкон 1	7,84 м²
11	Балкон 2	7,87 м²

Общий итог: 11 127,86 м²